



POHLAD "C"

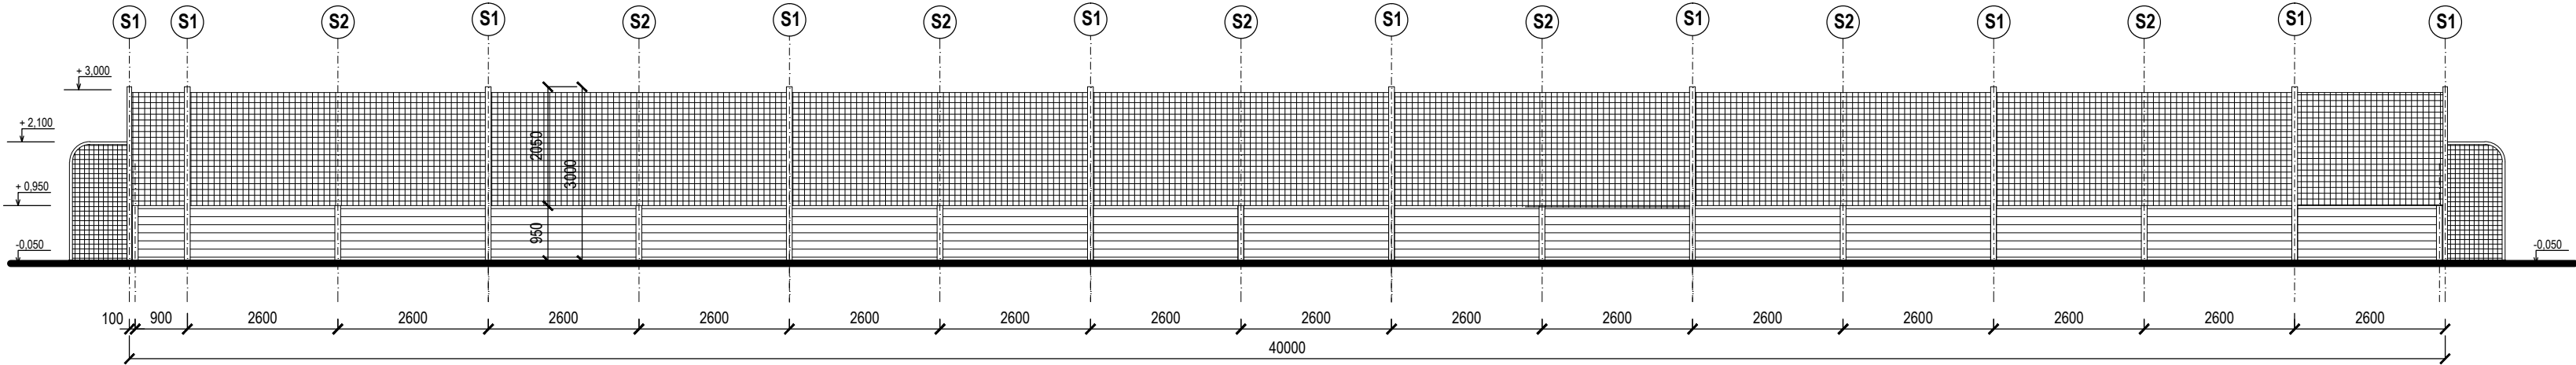

POHLAD "D"

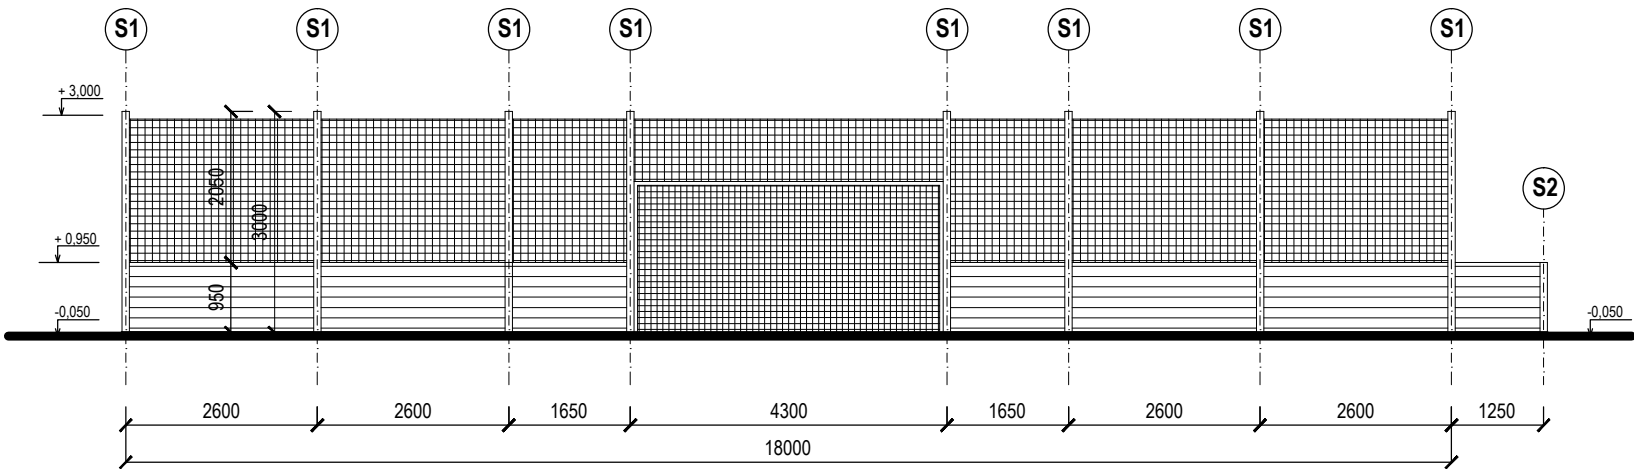

VÝKAZ MATERIÁLU: MANTINEL + OCHRANNÁ SIET', POZRI VÝKRES AS-7 POHLADY A, B

VYPRACOVAL: Ing. J. TOMKOVÁ	ZODP.PROJ.: Ing. M. TOMKOVÁ	<div><div>T. D. LINE</div><div>s.r.o.</div><div>Pražská 4</div><div>040 11 Košice</div></div>	
KRESLIL: Ing. J. TOMKOVÁ	OKRES: KOŠICE I		
KRAJ: KOŠICKÝ	MIESTO: SPŠ, LERMONTOVOVA 1		
INVESTOR: SPŠ stavebná a geodetická, KOŠICE, LERMONTOVOVA 1		FORMÁT:	3A4
NÁZOV: MULTIFUNKČNÉ IHRISKO 40,0 X 18,0 m		DÁTUM:	04/2017
		STUPEŇ:	PS
		Č.ZÁKAZKY:	170423
		MIERKA:	1:100
OBSAH: POHLADY C,D		Č.VÝKRESU:	AS-8