


PÔDORYS ZÁKLADOVEJ PÄTKY

M = 1:10

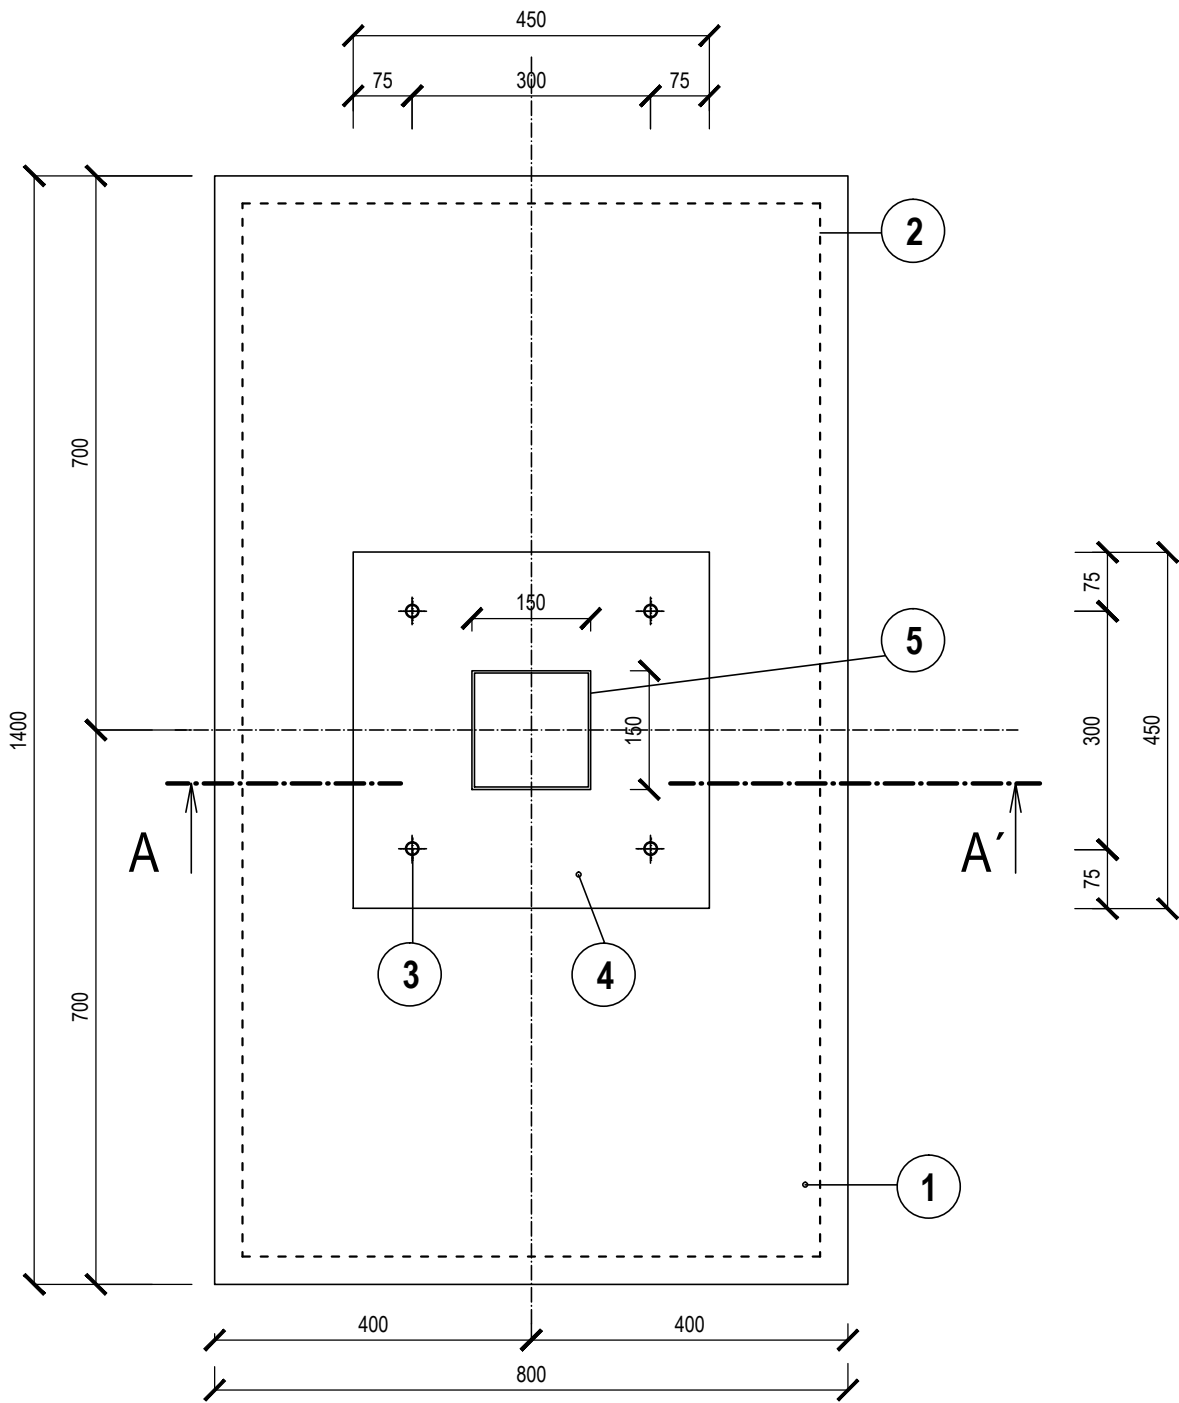


LEGENDA

- 1 ZÁKLADOVÁ ŽELEZOBETÓNOVÁ PÄTKA 800 x 1400 mm, v. 1000 mm
BETÓN B15 (C 12/15)
- 2 VÝSTUŽ NA SPODU A BOKOCH - ZVÁRANÁ SIEŤOVINA Q188 - 6/6 - 150x150 mm
KRYTIE VÝSTUŽE 35 mm
- 3 KOTEVNÝ KÔŠ - TYČ KRUHOVÁ 4 x M 16, dl. 800 mm
(osadiť pri betonáži pätky), SÚČASŤ DODÁVKY STĺPA PRE BASKETBALOVÝ BOARD
- 4 ZÁKLADOVÁ DOSKA STĺPA 450 x 450 mm
- 5 STĺP PRE BASKETBALOVÝ BOARD
- 6 KRYT NA SPOJ STĺPA
- 7 ŠTRKOPIESOK hr. 100 mm

POČET ZÁKLADOVÝCH PÄTIEK: 4 ks

REZ A - A'

M = 1:10

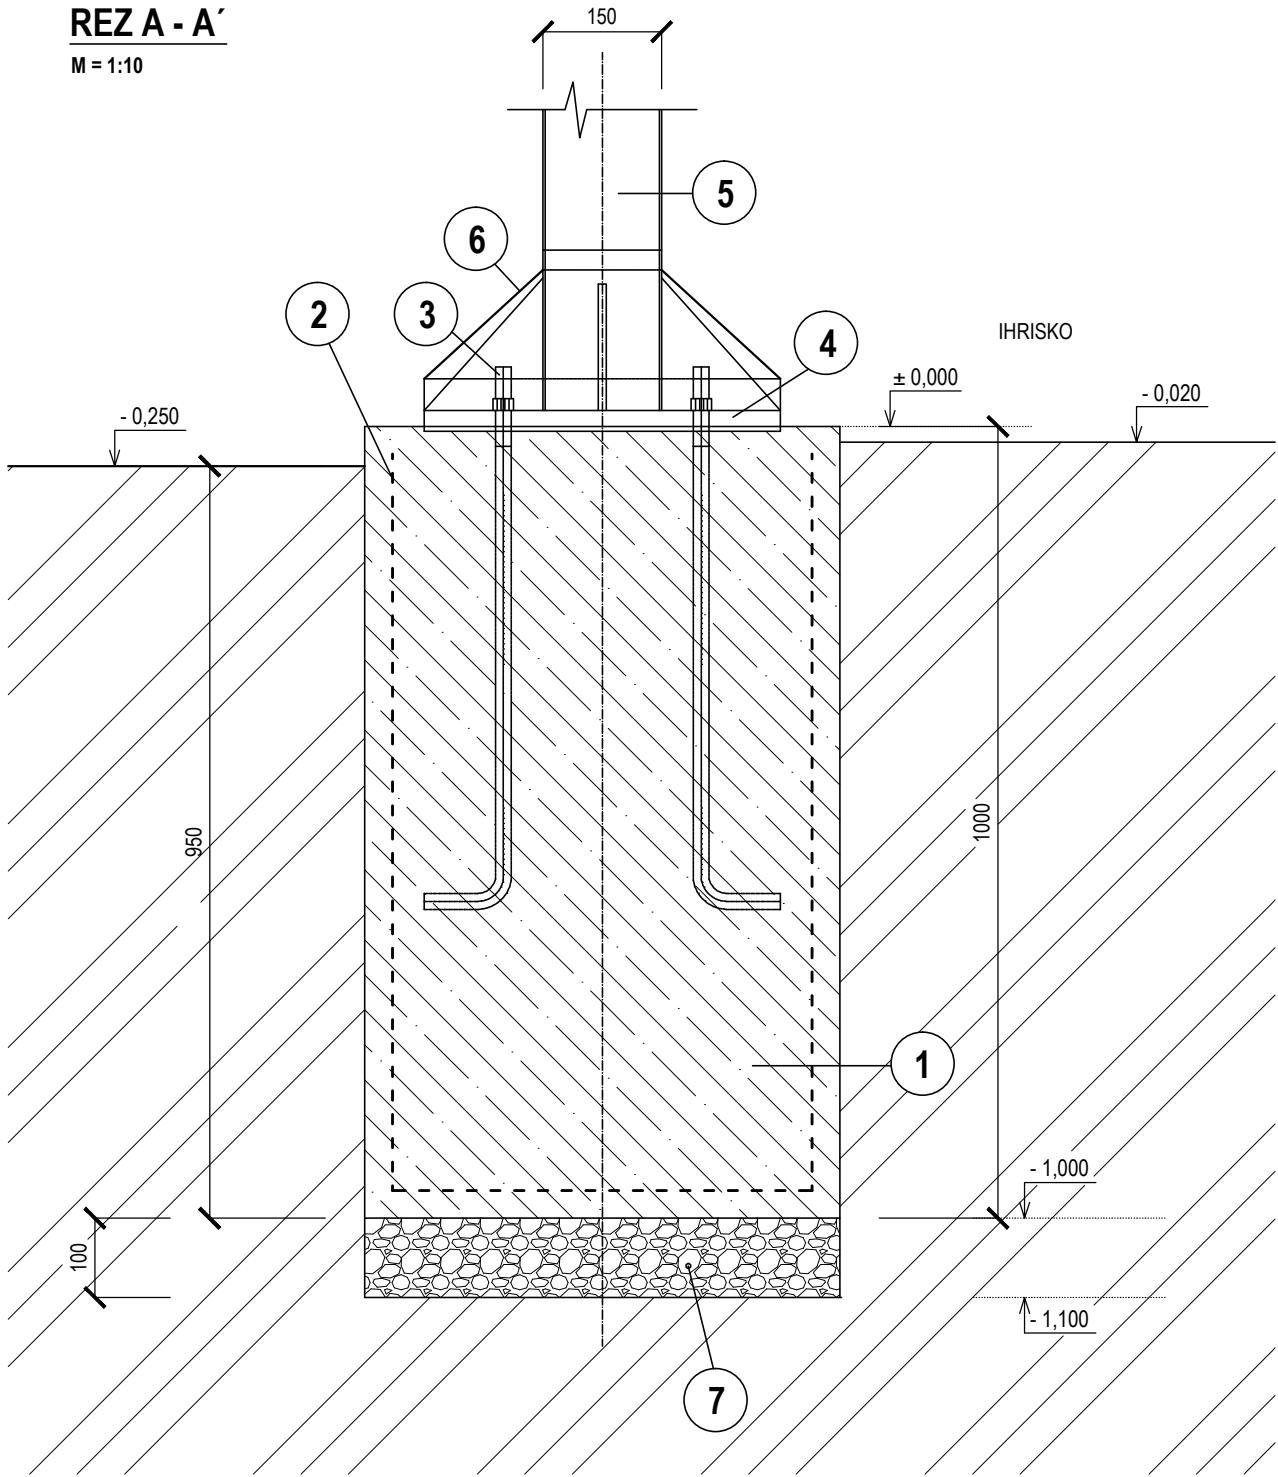

VYPRACOVAL: Ing. J. TOMKOVÁ		ZODP.PROJ.: Ing. M. TOMKOVÁ		<div><div> s.r.o.</div><div>Pražská 4</div><div>040 11 Košice</div></div>		
KRESLIL: Ing. J. TOMKOVÁ		OKRES: KOŠICE I				
KRAJ: KOŠICKÝ		MIESTO: SPŠ, LERMONTOVOVA 1				
INVESTOR: SPŠ stavebná a geodetická, KOŠICE, LERMONTOVOVA 1						
<div>NÁZOV:</div> <div>MULTIFUNKČNÉ IHRISKO</div> <div>40,0 X 18,0 m</div>				FORMÁT:		2A4
				DÁTUM:		04/2017
				STUPEŇ:		PS
				Č.ZÁKAZKY:		170423
				MIERKA:		1:10
OBSAH:				Č.VÝKRESU:		AS-11
DETAIL ZÁKLADU PRE BASKETBAL						