



POHLAD "A"

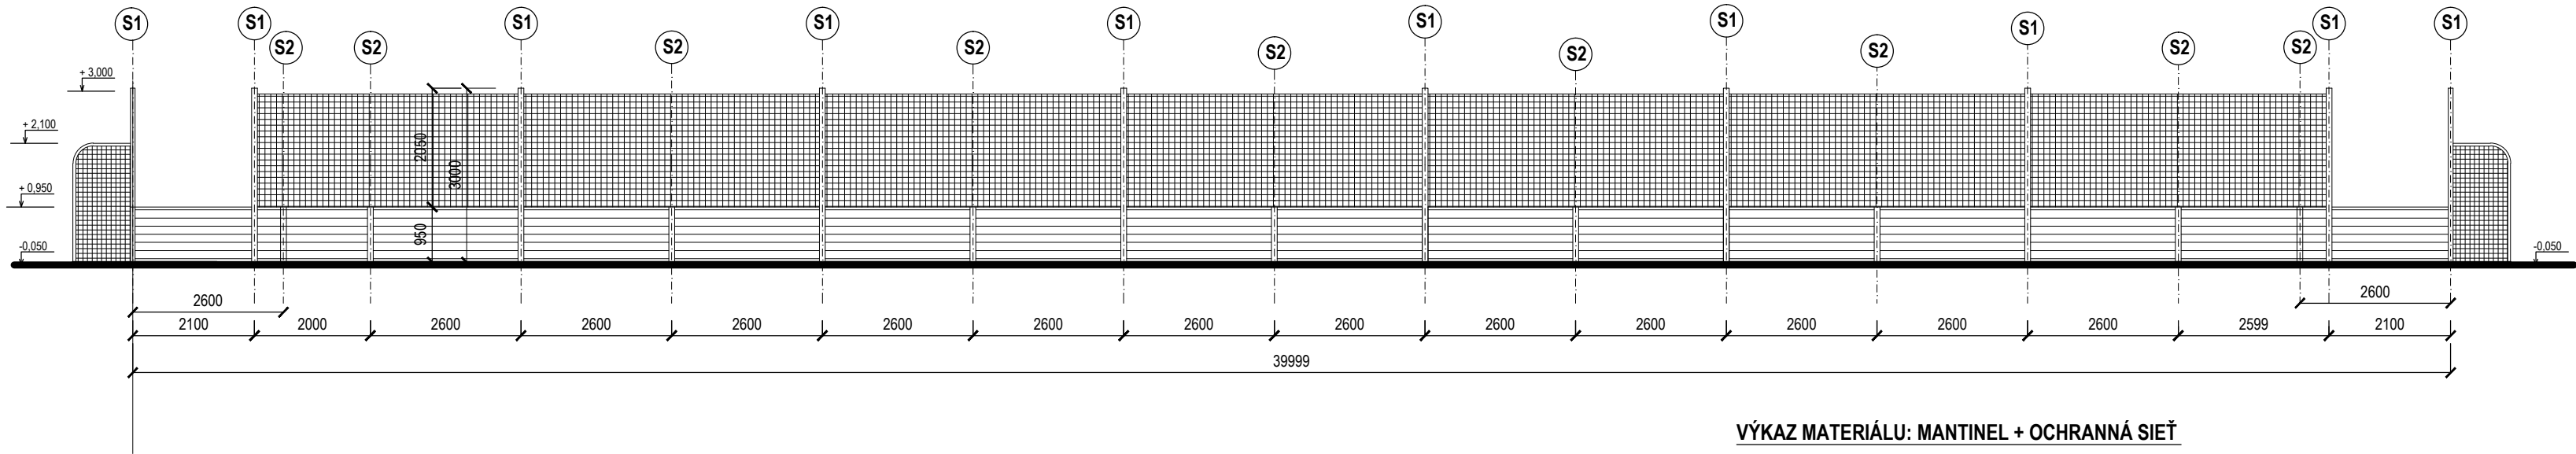

VÝKAZ MATERIÁLU: MANTINEL + OCHRANNÁ SIET'

S1 - VEĽKÝ STĽPIK - HLINÍKOVÝ PROFIL "H"; dl. 3000 mm	34 ks
S2 - MALÝ STĽPIK - HLINÍKOVÝ PROFIL "H"; dl. 950 mm	20 ks
- KOTEVNÁ PLATŇA 150x150x5 mm DO ZÁKLADU	54 ks
- KOTEVNÁ PLATŇA STĽPIKA 150x150x5 mm	54 ks
- KOTEVNÁ SKRUTKA (ZÁVITNICA dl.300 mm) Ø 12 mm - 4 ks/stĺpik	216 ks
- SPODNÝ OSADZOVAČÍ AL PROFIL	
- dl. 2 500 mm	39 ks
- dl. 1550 mm	4 ks
- dl. 1 150 mm	2 ks
- dl. 800 mm	1 ks
- HORNÝ UZATVÁRAČÍ AL PROFIL (MADLO)	
- dl. 2 500 mm - 6 ks/modul x 39 modulov	234 ks
- dl. 1550 mm - 6 ks/modul x 4 moduly	24 ks
- dl. 1150 mm - 6 ks/modul x 2 moduly	12 ks
- dl. 800 mm - 6 ks/modul x1 modul	6 ks
- MANTINELOVÉ PROFILY	
- dl. 2 550 mm 6 ks/modul x 39 modulov	234 ks
- dl. 1600 mm 6 ks/modul x 4 moduly)	24 ks
- dl. 1200 mm 6 ks/modul x 2 moduly	12 ks
- dl. 850 mm 6 ks/modul x 4 modul	6 ks
- OCHRANNÁ SIET' OKÁ 50 x 50 mm	
- 5 200 x 2 000	13 ks
- 2600 x 2 000	14 ks
- 1000 x 2 000	1 ks
- 2000 x 2 000	1 ks
- 4300 x 850	2 ks

POHLAD "B"

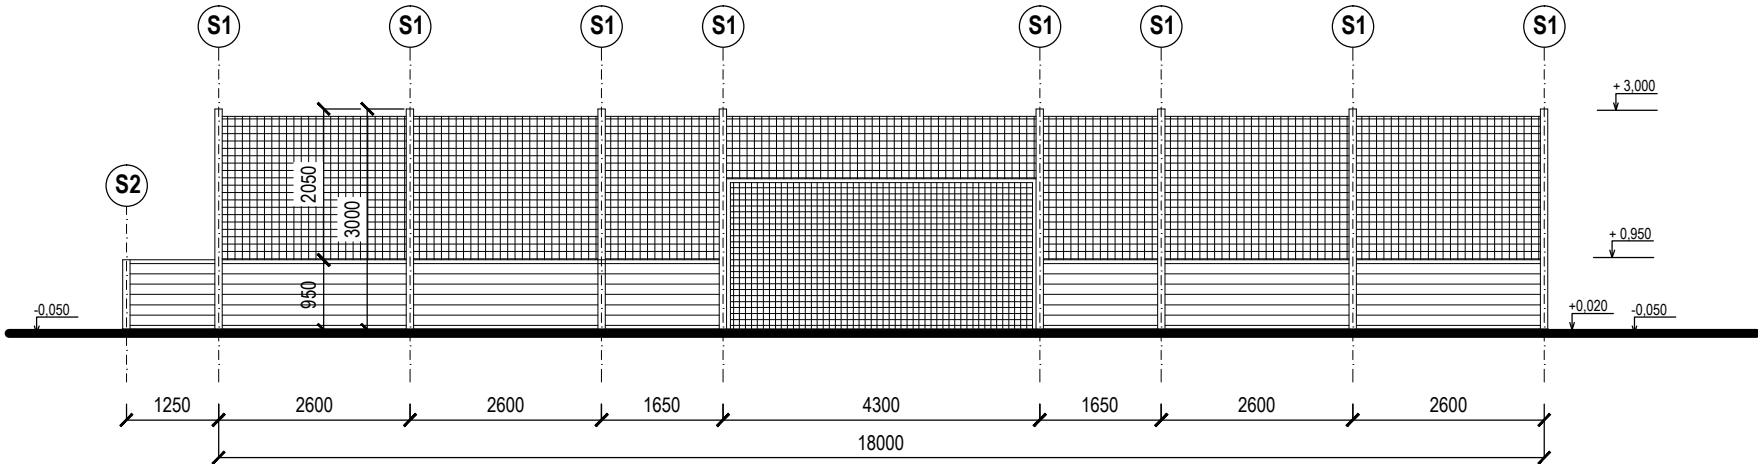

VYPRACOVAL: Ing. J. TOMKOVÁ	ZODP.PROJ.: Ing. M. TOMKOVÁ	<div><div>T. D. LINE</div><div>s.r.o.</div><div>Pražská 4</div><div>040 11 Košice</div></div>	
KRESLIL: Ing. J. TOMKOVÁ	OKRES: KOŠICE I		
KRAJ: KOŠICKÝ	MIESTO: SPŠ, LERMONTOVOVA 1		
INVESTOR: SPŠ stavebná a geodetická, KOŠICE, LERMONTOVOVA 1		FORMÁT:	3A4
NÁZOV: MULTIFUNKČNÉ IHRISKO 40,0 X 18,0 m		DÁTUM:	04/2017
		STUPEŇ:	PS
		Č.ZÁKAZKY:	170423
		MIERKA:	1:100
OBSAH: POHLADY A,B		Č.VÝKRESU:	AS-7