



DETAIL ZÁKLADU PRE STĽP

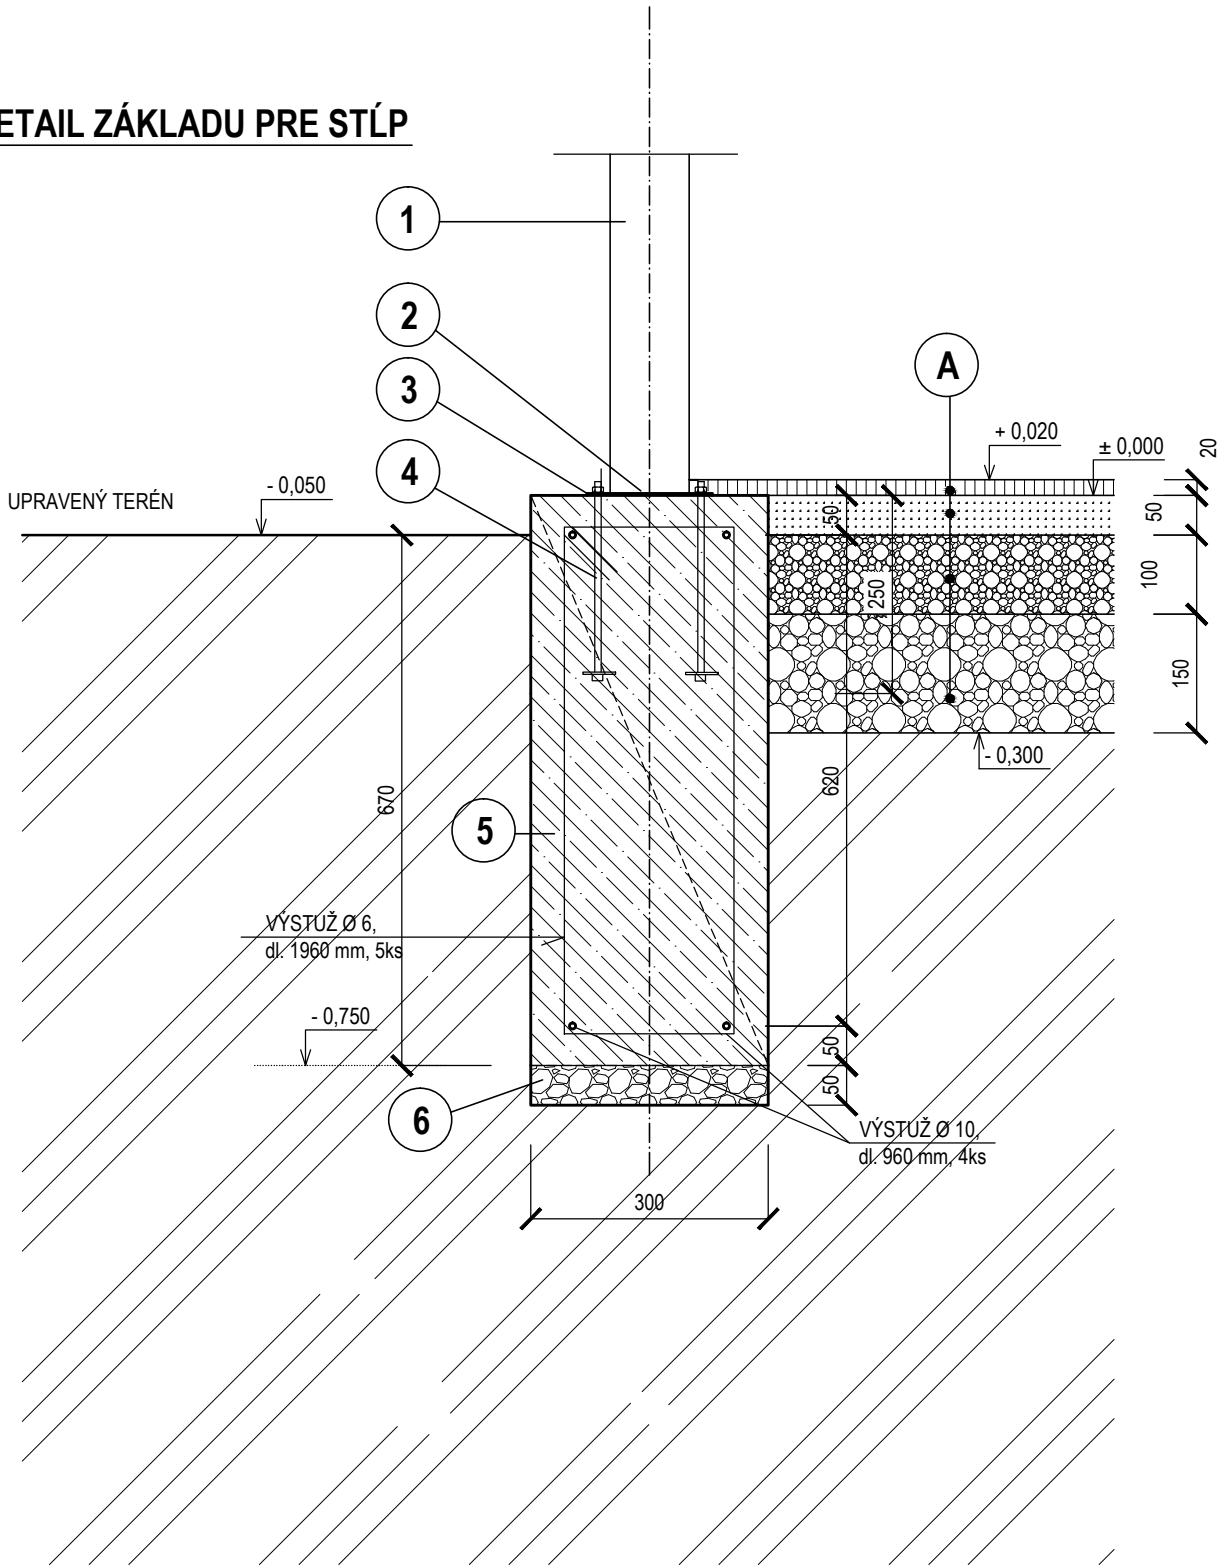

DETAIL ZÁKLADU PRI OBRUBNÍKU

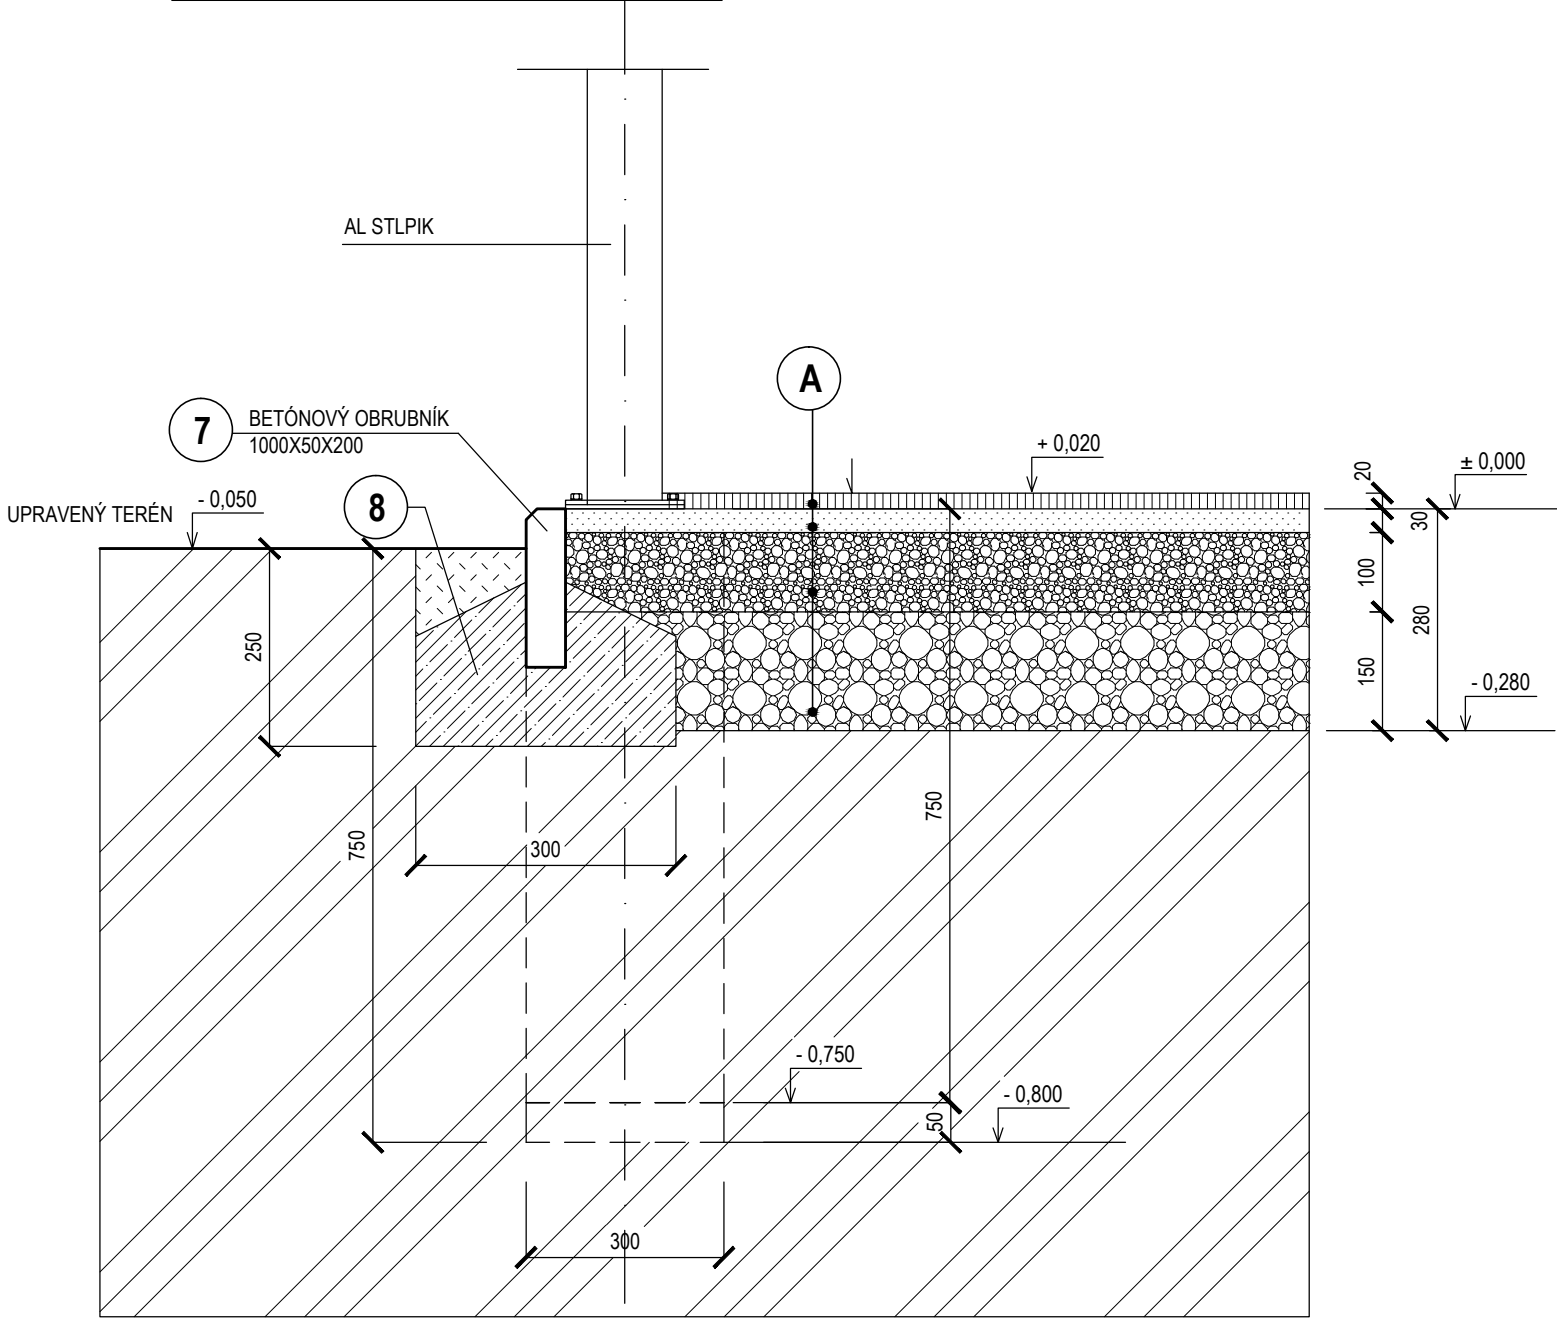

LEGENDA

- 1 AL STĽPIK
- 2 KOTVIACI SEGMENT STĽPOVÝ PLATŇA - 150 x 150 x 6 mm
- 3 KOTVIACI SEGMENT ZÁKLADOVÝ PLATŇA - 150 x 150 x 6 mm
- 4 4 x KOTEVNÝ ŠROUB Ø 12 - 250 3 x MATICA M 12 + 2 x PODLOŽKA
- 5 ŽELEZOBETÓNOVÁ PÄTKA
- 6 ŠTRKOVÉ LÔŽKO
- 7 BETÓNOVÝ OBRUBNÍK hr. 50 mm (1000 x 200 x 50 mm)
- 8 BETÓNOVÉ LÔŽKO Z PROSTÉHO BETÓNU - BETÓN C16/20 (B20)

SKLADBA IHRISKA

- A - UMELÝ TRÁVNÍK hr. 20 mm
- DRVENÝ KAMEŇ (fr. 0-4 mm) hr. 50 mm (Zhutniť min. 50 MPa - VYROVNANIE)
- DRVENÝ KAMEŇ (fr. 0-32 mm) hr. 100 mm
- DRVENÝ KAMEŇ (fr. 32-64 mm) hr. 150 mm (Zhutniť min 25 MPa)
- PÔVODNÁ ZEMINA V SPÁDE 0,5 % (Zhutniť min 25 MPa)

VYPRACOVAL:	Ing. J. TOMKOVÁ	ZODP.PROJ.:	Ing. M. TOMKOVÁ	<div><div><div></div><div>T. D. LINE</div><div>s.r.o.</div></div><div>Pražská 4</div><div>040 11 Košice</div></div>	
KRESLIL:	Ing. J. TOMKOVÁ	OKRES:	KOŠICE I		
KRAJ:	KOŠICKÝ	MIESTO:	SPŠ, LERMONTOVOVA 1		
INVESTOR: SPŠ stavebná a geodetická, KOŠICE, LERMONTOVOVA 1					
NÁZOV:				FORMÁT:	2A4
<div>MULTIFUNKČNÉ IHRISKO</div> <div>40,0 X 18,0 m</div>				DÁTUM:	04/2017
				STUPEŇ:	PS
				Č.ZÁKAZKY:	170423
				MIERKA:	1:10
OBSAH:				Č.VÝKRESU:	AS-9
DETAIL ZÁKLADU PRE STĽP A POLE					