



DETAIL MANTINELU


M = 1:10

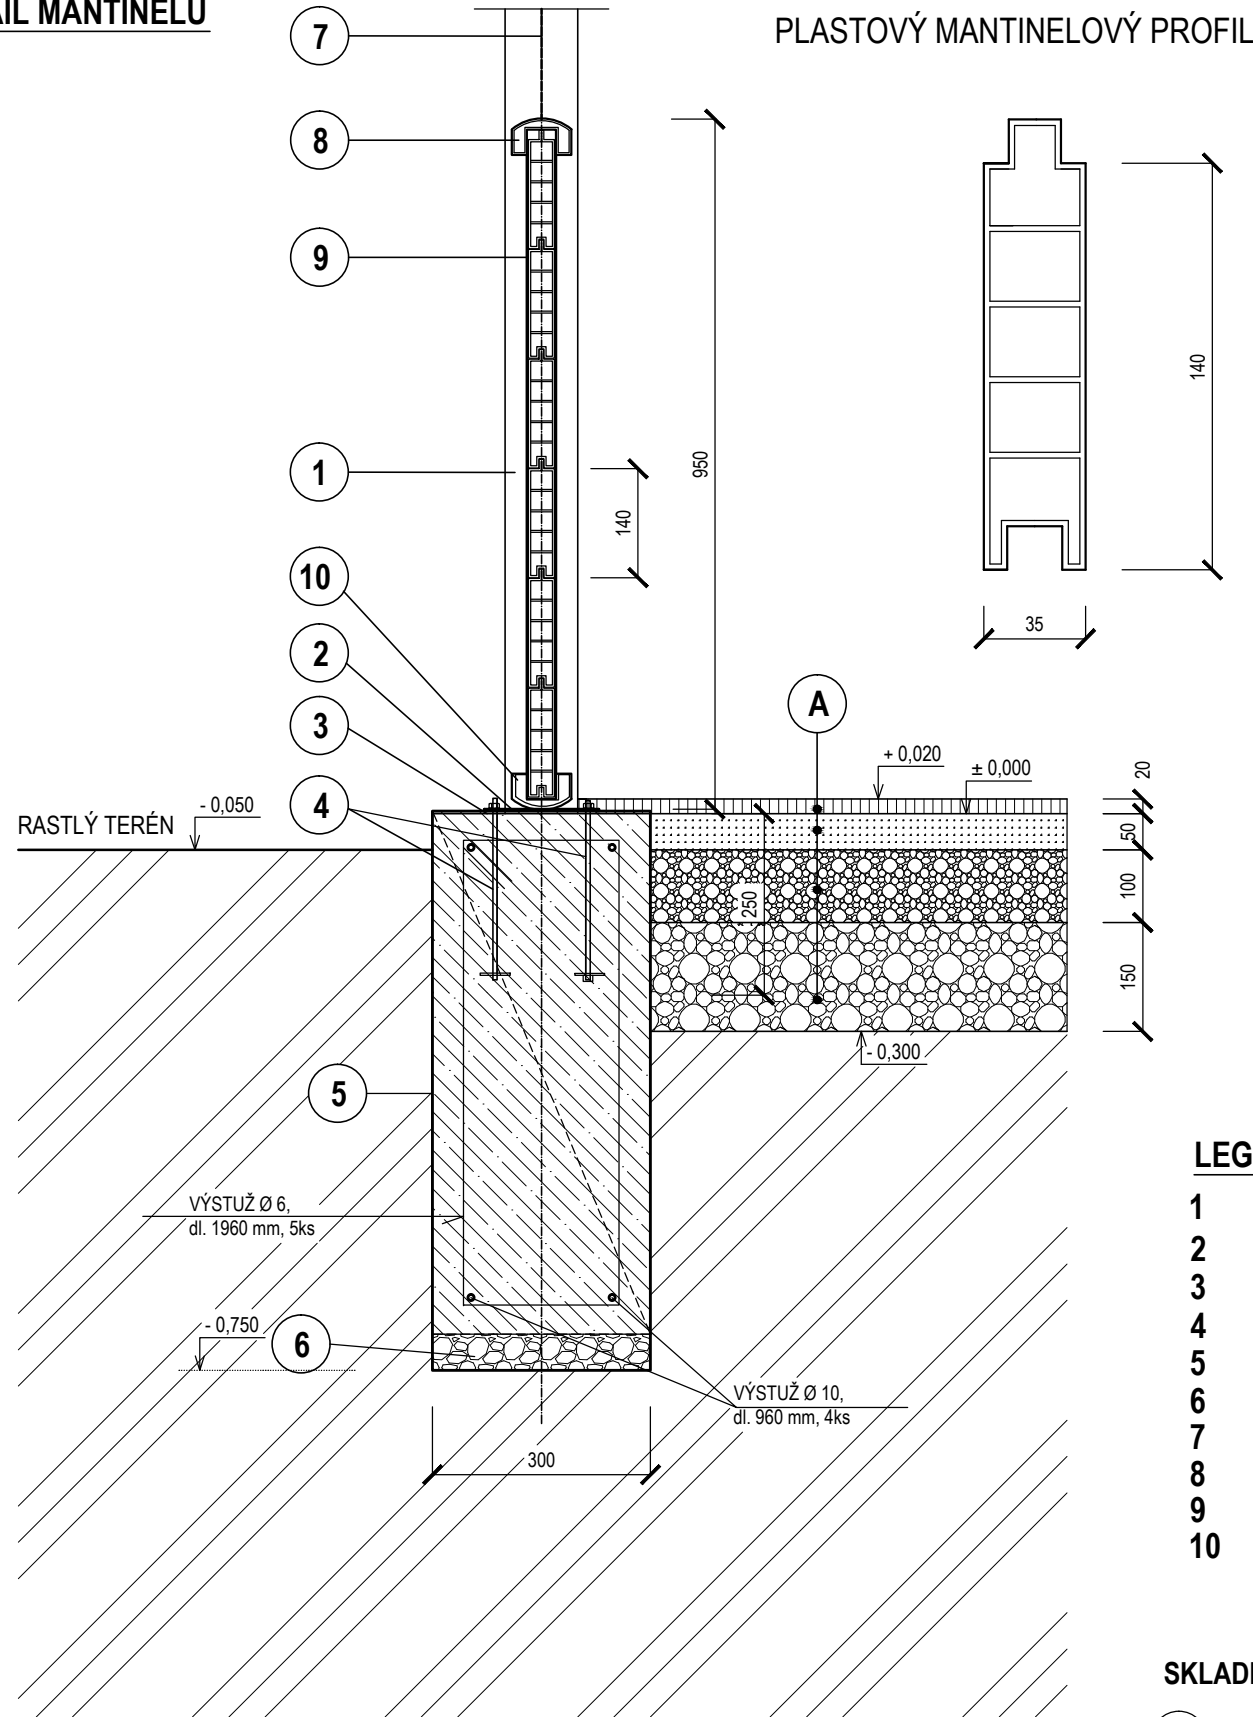


POHLAD NA MANTINEL - Malý stĺpik

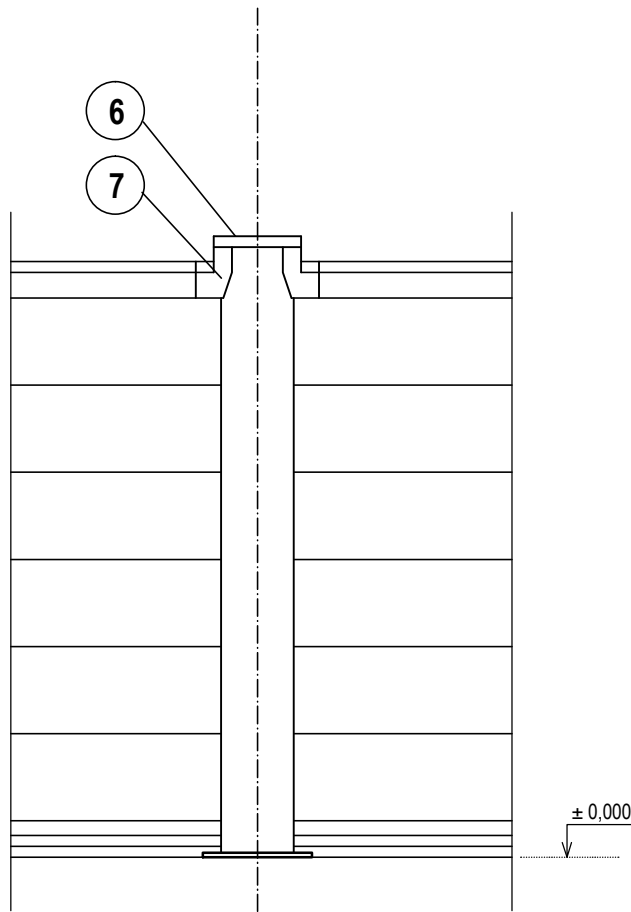

POHLAD NA MANTINEL - Veľký stĺpik

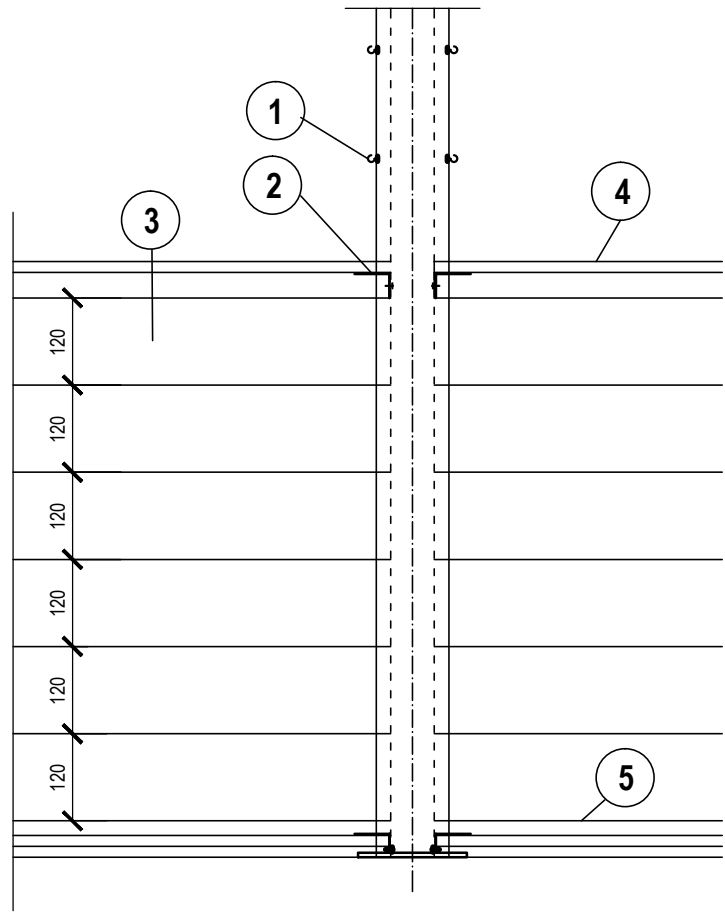


PÔDORYS STĽPIKA A MANTINELU

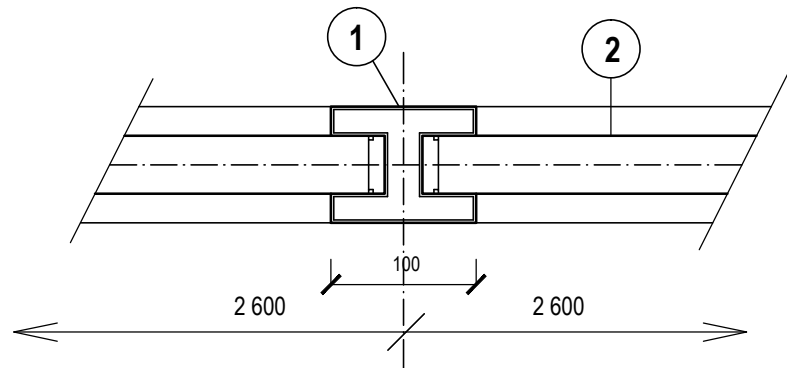

- 1 PLASTOVÝ MANTINELOVÝ PROFIL
2 AL STĽPIK - H PROFIL - 80/100

PÔDORYS STĽPIKA A UCHYTENIA SIETE

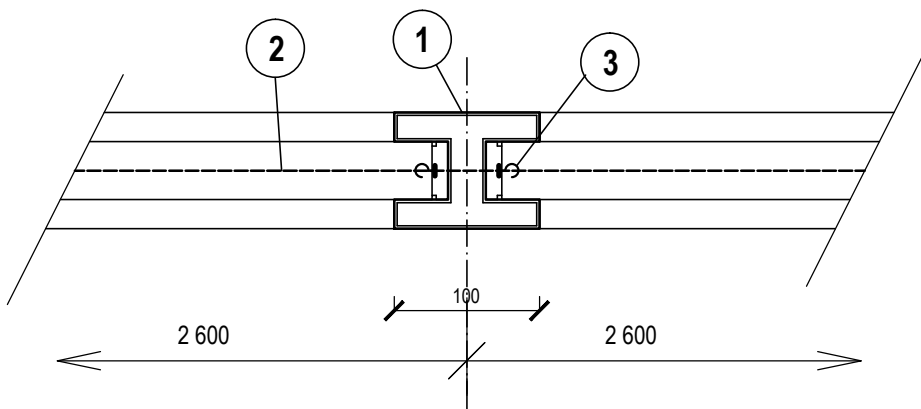

- 1 AL STĽPIK - H PROFIL - 80/100
2 OCHRANNÁ SIEŤ OKÁ 50 x 50 mm
3 HÁČIK NA UCHYTENIE SIETE


LEGENDA

- 1 AL STĽPIK - H PROFIL 80/100
2 KOTVIACI SEGMENT STĽPOVÝ PLATŇA - 150 x 150 x 6 mm
3 KOTVIACI SEGMENT ZÁKLADOVÝ PLATŇA - 150 x 150 x 6 mm
4 4 x KOTEVNÝ ŠROUB Ø 12 - 250 3 x MATICA M 12 + 2 x PODLOŽKA
5 ŽELEZOBETÓNOVA PÄTKA
6 ŠTRKOVÉ LÔŽKO
7 OCHRANNÁ SIEŤ OKÁ 50 x 50 mm
8 HORNÝ AL PROFIL (MADLO)
9 PLASTOVÉ MANTINELOVÉ DIELCE NA PERO A DRÁŽKU
10 SPODNÝ AL OSADZOVAČÍ PROFIL


SKLADBA IHRISKA

- A - UMEĽÝ TRÁVNIK
- DRVENÝ KAMEŇ (fr. 0-4 mm) hr. 20 mm
- DRVENÝ KAMEŇ (fr. 0-32 mm) hr. 50 mm (Zhutniť min. 50 MPa - VYROVNANIE)
- DRVENÝ KAMEŇ (fr. 32-64 mm) hr. 100 mm
- PÔVODNÁ ZEMINA V SPÁDE 0,5 % hr. 150 mm (Zhutniť min 25 MPa)

- 1 HÁČIK NA UCHYTENIE SIETE
2 KOTEVNÝ PRVOK MADLA
3 PLASTOVÝ MANTINELOVÝ PROFIL
4 HORNÉ MADLO - AL PROFIL
5 SPODNÝ AL OSADZOVAČÍ PROFIL
6 PLASTOVÁ VRCHNÁ KRYTKA
7 PLASTOVÁ BOČNÁ KRYTKA

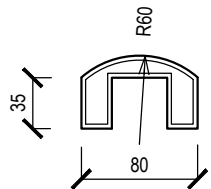

HORNÝ A SPODNÝ AL PROFIL

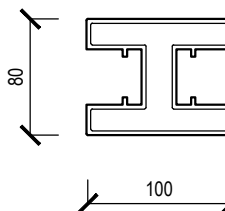

AL STĽPIK - H PROFIL

VYPRACOVAL: Ing. J. TOMKOVÁ	ZODP.PROJ.: Ing. M. TOMKOVÁ	<div> s.r.o.</div> <div>Pražská 4</div> <div>040 11 Košice</div>	
KRESLIL: Ing. J. TOMKOVÁ	OKRES: KOŠICE I		
KRAJ: KOŠICKÝ	MIESTO: SPŠ, LERMONTOVOVA 1		
INVESTOR: SPŠ stavebná a geodetická, KOŠICE, LERMONTOVOVA 1			
NÁZOV:		FORMÁT:	3A4
MULTIFUNKČNÉ IHRISKO 40,0 X 18,0 m		DÁTUM:	04/2017
		STUPEŇ:	PS
		Č. ZÁKAZKY:	170423
		MIERKA:	1:10
OBSAH:	Č. VÝKRESU:		
DETAIL MANTINELU		AS-12	